



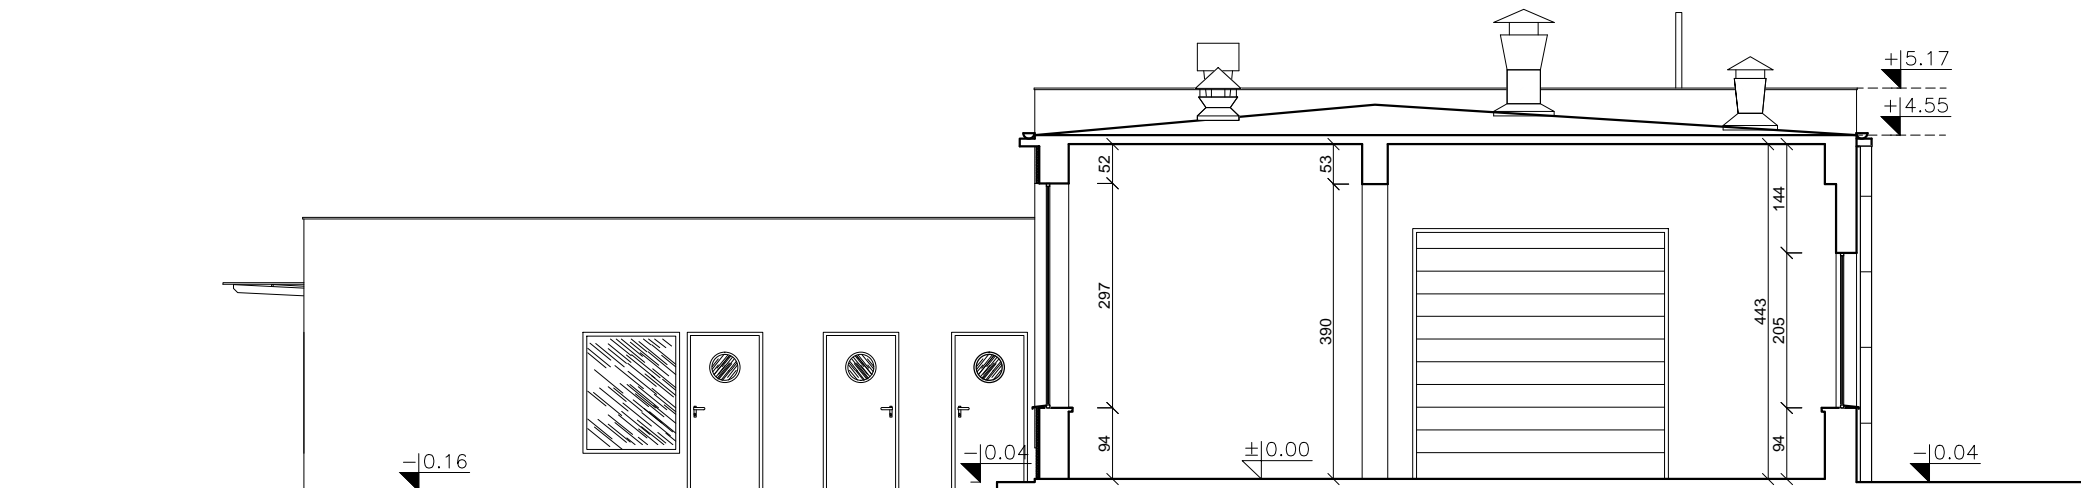
A3-111000

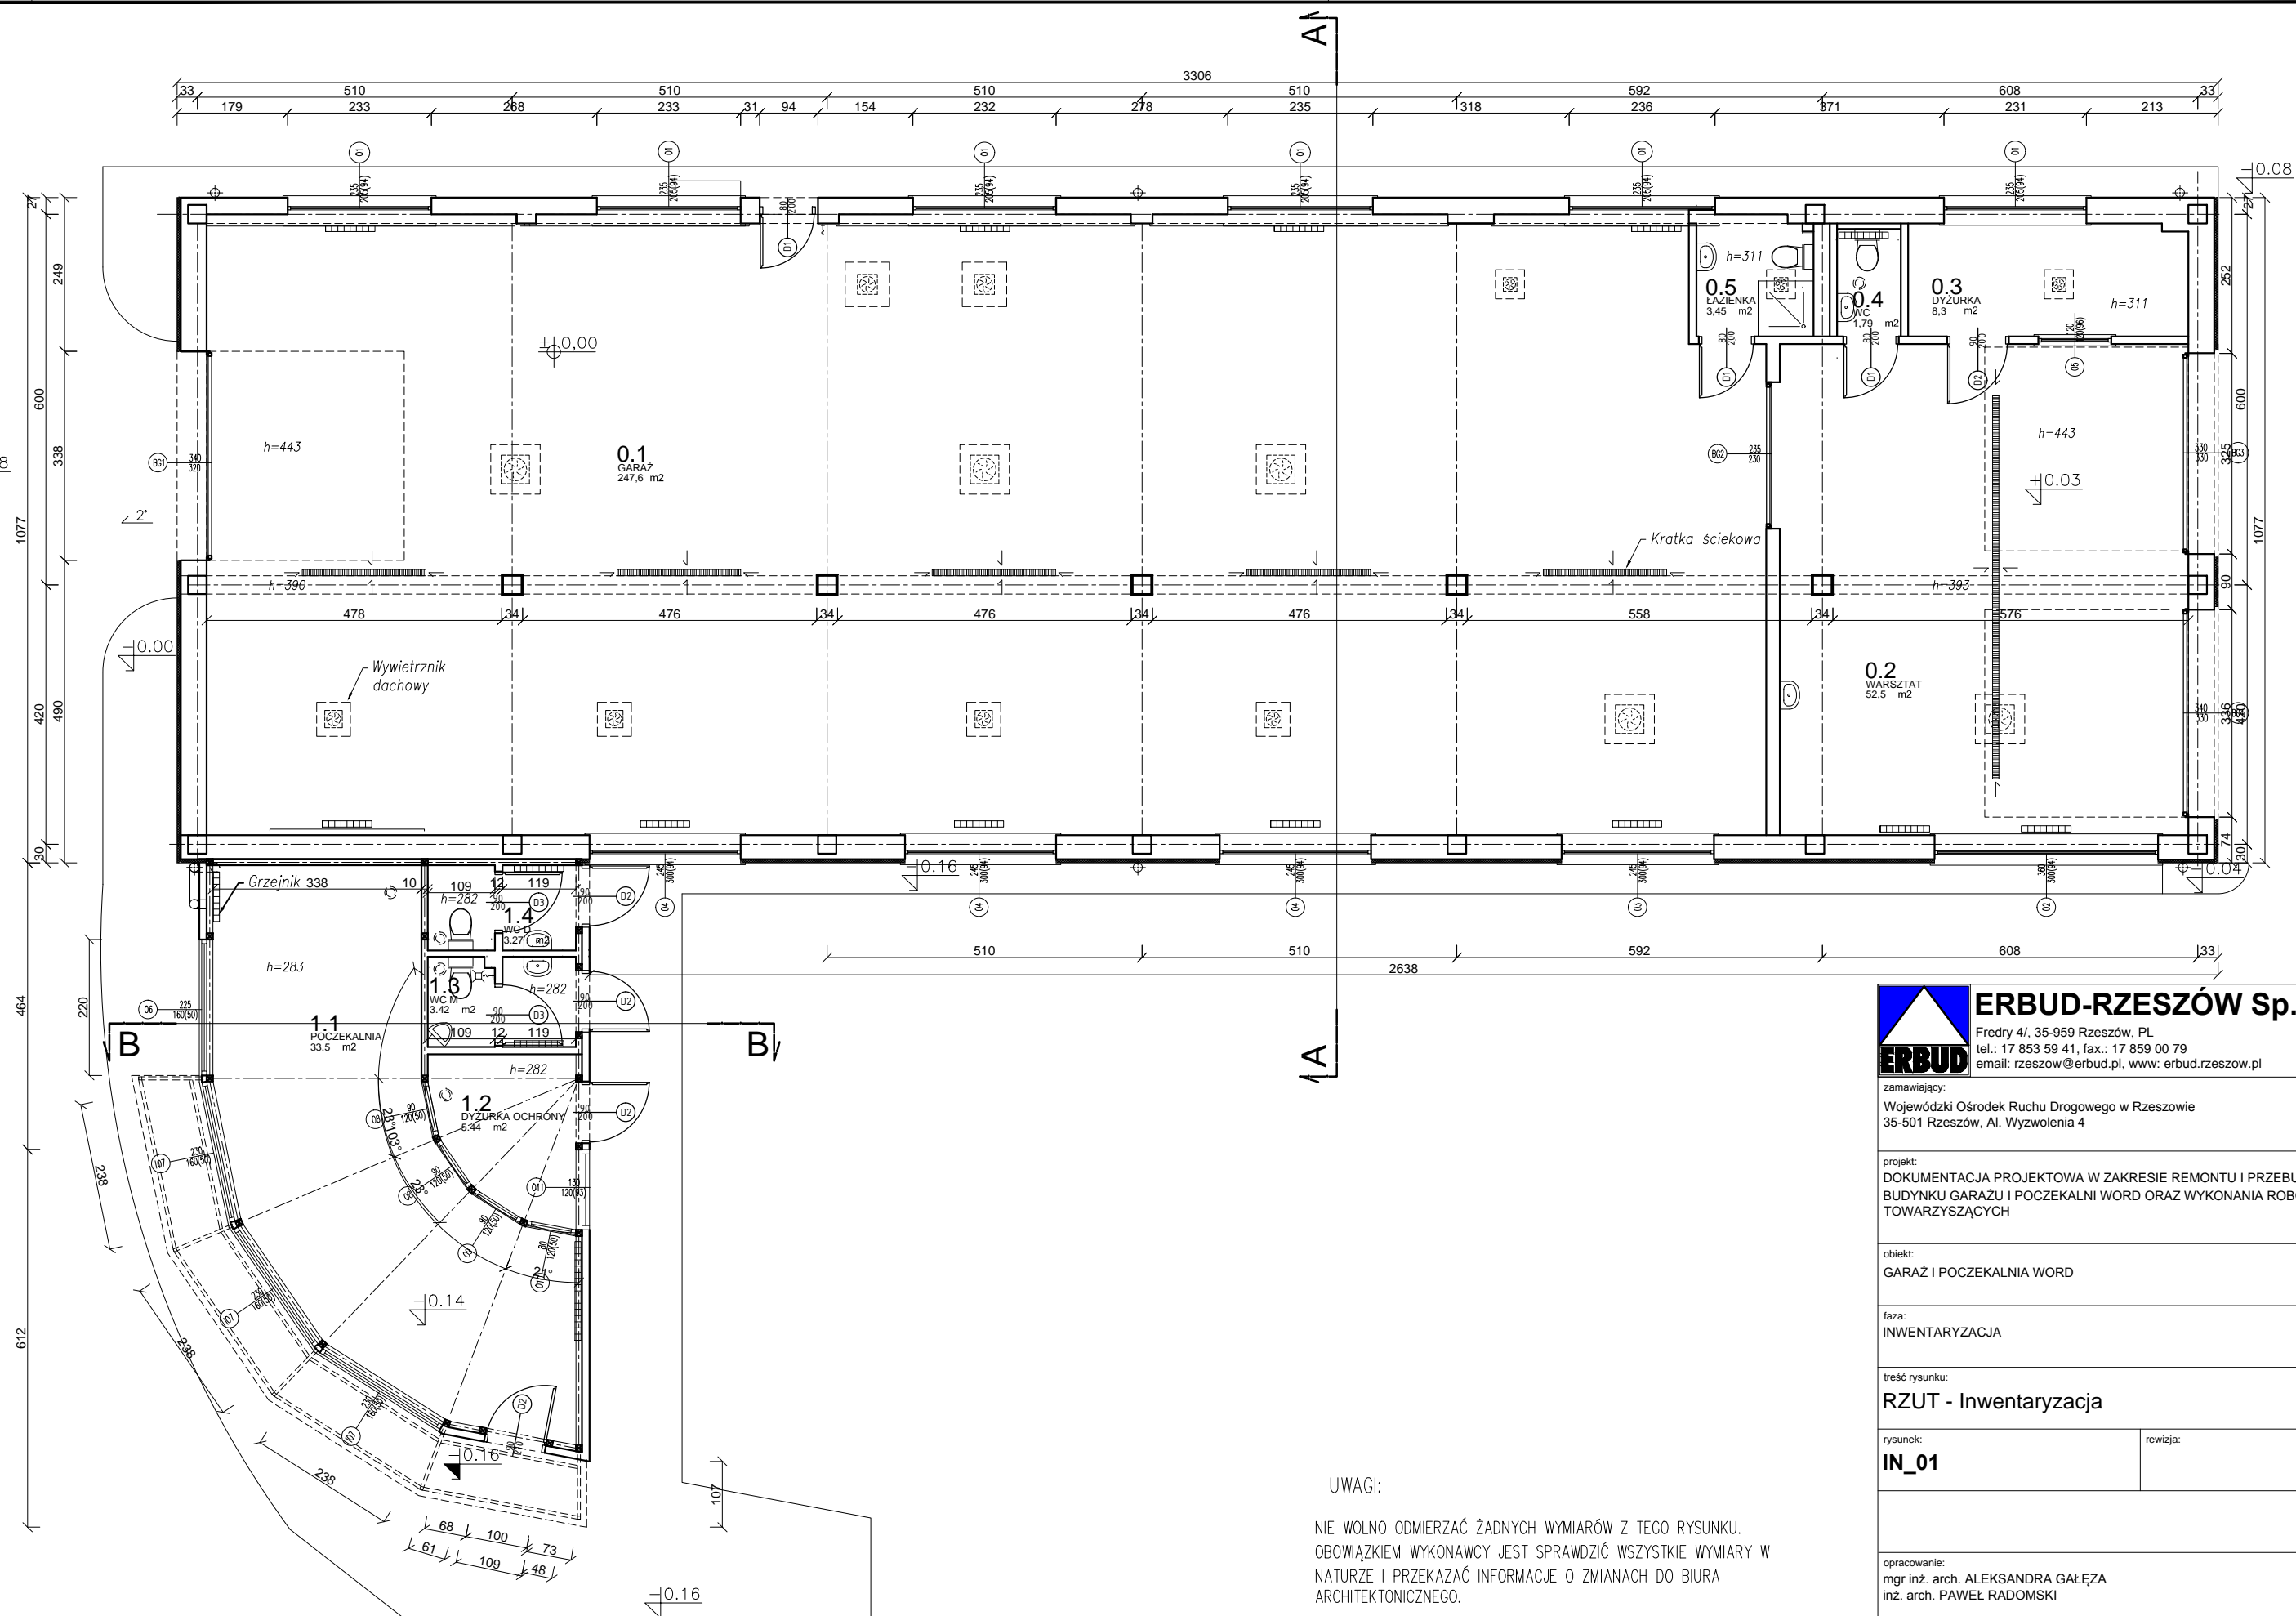

UWAGI:  
 NIE WOLNO ODMIERZAĆ ŻADNYCH WYMIARÓW Z TEGO RYSUNKU. OBOWIĄZKIEM WYKONAWCY JEST SPRAWDZIĆ WSZYSTKIE WYMIARY W NATURZE I PRZEKAZAĆ INFORMACJE O ZMIANACH DO BIURA ARCHITEKTONICZNEGO.  
 WYMIARY DRZWI PODANO W ŚWIETLE OŚCIEŻNICY. SKRZYDŁO DRZWI PO OTWARCIU NIE POWINNO ZABIERAĆ ŚWIATŁA PRZEJŚCIA.


 <b>ERBUD-RZESZÓW Sp. z o.o.</b> Fredry 4/, 35-959 Rzeszów, PL tel.: 17 853 59 41, fax.: 17 859 00 79 email: rzeszow@erbud.pl, www: erbud.rzeszow.pl		
zamawiający:		
Wojewódzki Ośrodek Ruchu Drogowego w Rzeszowie 35-501 Rzeszów, Al. Wyzwolenia 4		
projekt:		
DOKUMENTACJA PROJEKTOWA W ZAKRESIE REMONTU I PRZEBUDOWY BUDYNKU GARAŻU I POCZEKALNI WORD ORAZ WYKONANIA ROBÓT TOWARZYSZĄCYCH		
obiekt:		
GARAZ I POCZEKALNIA WORD		
faza:		
INWENTARYZACJA		
treść rysunku:		
RZUT - Inwentaryzacja		
rysunek:	rewizja:	
IN_01		
opracowanie:		
mgr inż. arch. ALEKSANDRA GAŁĘZA inż. arch. PAWEŁ RADOMSKI		
skala:	branża:	data:
1:100	ARCHITEKTURA	13.08.2015
<small>1. Opracowanie chronione Ustawą o prawie autorskim i prawach pokrewnych (DZ.U. NR24/94 POZ.83 z dnia 4 lutego 1994r.) Wszelkie prawa zastrzeżone, łącznie z prawem reprodukcji lub udostępniania osobom trzecim tego rysunku lub jego części, bez uprzedniego wyrażenia zgody przez prowadzącą Jednostkę Projektową.                  2. Nie wolno odmierzać żadnych wymiarów z tego rysunku. Obowiązkiem wykonawcy jest sprawdzić wymiary w naturze i przekazać informację o zmianach do biura architektonicznego. Wymiary podano w centymetrach.</small>		

A3-1-1000



**PRZEKRÓJ A-A**

1:100

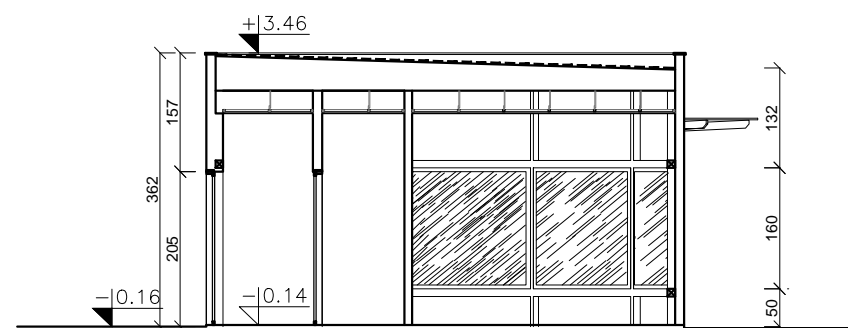

**PRZEKRÓJ B-B**

1:100

**UWAGI:**

NIE WOLNO ODMIERZAĆ ŻADNYCH WYMIARÓW Z TEGO RYSUNKU. OBOWIĄZKIEM WYKONAWCY JEST SPRAWDZIĆ WSZYSTKIE WYMIARY W NATURZE I PRZEKAZAĆ INFORMACJE O ZMIANACH DO BIURA ARCHITEKTONICZNEGO.

WYMIARY DRZWI PODANO W ŚWIETLE OŚCIEŻNICY. SKRZYDŁO DRZWI PO OTWARCIU NIE POWINNO ZABIERAĆ ŚWIATŁA PRZEJŚCIA.

**ERBUD-RZESZÓW Sp. z o.o.**  
 Fredry 4/, 35-959 Rzeszów, PL  
 tel.: 17 853 59 41, fax.: 17 859 00 79  
 email: rzeszow@erbud.pl, www: erbud.rzeszow.pl

zamawiający:  
Wojewódzki Ośrodek Ruchu Drogowego w Rzeszowie  
35-501 Rzeszów, Al. Wyzwolenia 4

projekt:  
DOKUMENTACJA PROJEKTOWA W ZAKRESIE REMONTU I PRZEBUDOWY  
BUDYNKU GARAŻU I POCZEKALNI WORD ORAZ WYKONANIA ROBÓT  
TOWARZYSZĄCYCH

obiekt:  
GARAŻ I POCZEKALNIA WORD

faza:  
INWENTARYZACJA

treść rysunku:  
**PRZEKRÓJ A-A, PRZEKRÓJ B-B**

rysunek: <b>IN_02</b>	rewizja:
--------------------------	----------


opracowanie:  
mgr inż. arch. ALEKSANDRA GAŁĘZA  
inż. arch. PAWEŁ RADOMSKI

skala:  
**1:100**


branża: <b>ARCHITEKTURA</b>	data: <b>13.08.2015</b>
--------------------------------	----------------------------

1. Opracowanie chronione Ustawą o prawie autorskim i prawach pokrewnych ( DZ.U. NR24/94 POZ.83 z dnia 4 lutego 1994r.) Wszelkie prawa zastrzeżone, łącznie z prawem reprodukcji lub udostępniania osobom trzecim tego rysunku lub jego części, bez uprzedniego wyrażenia zgody przez prowadzącą Jednostkę Projektową.  
 2. Nie wolno odmierzać żadnych wymiarów z tego rysunku. Obowiązkiem wykonawcy jest sprawdzić wymiary w naturze i przekazać informacje o zmianach do biura architektonicznego. Wymiary podano w centymetrach.

A3-1-1000

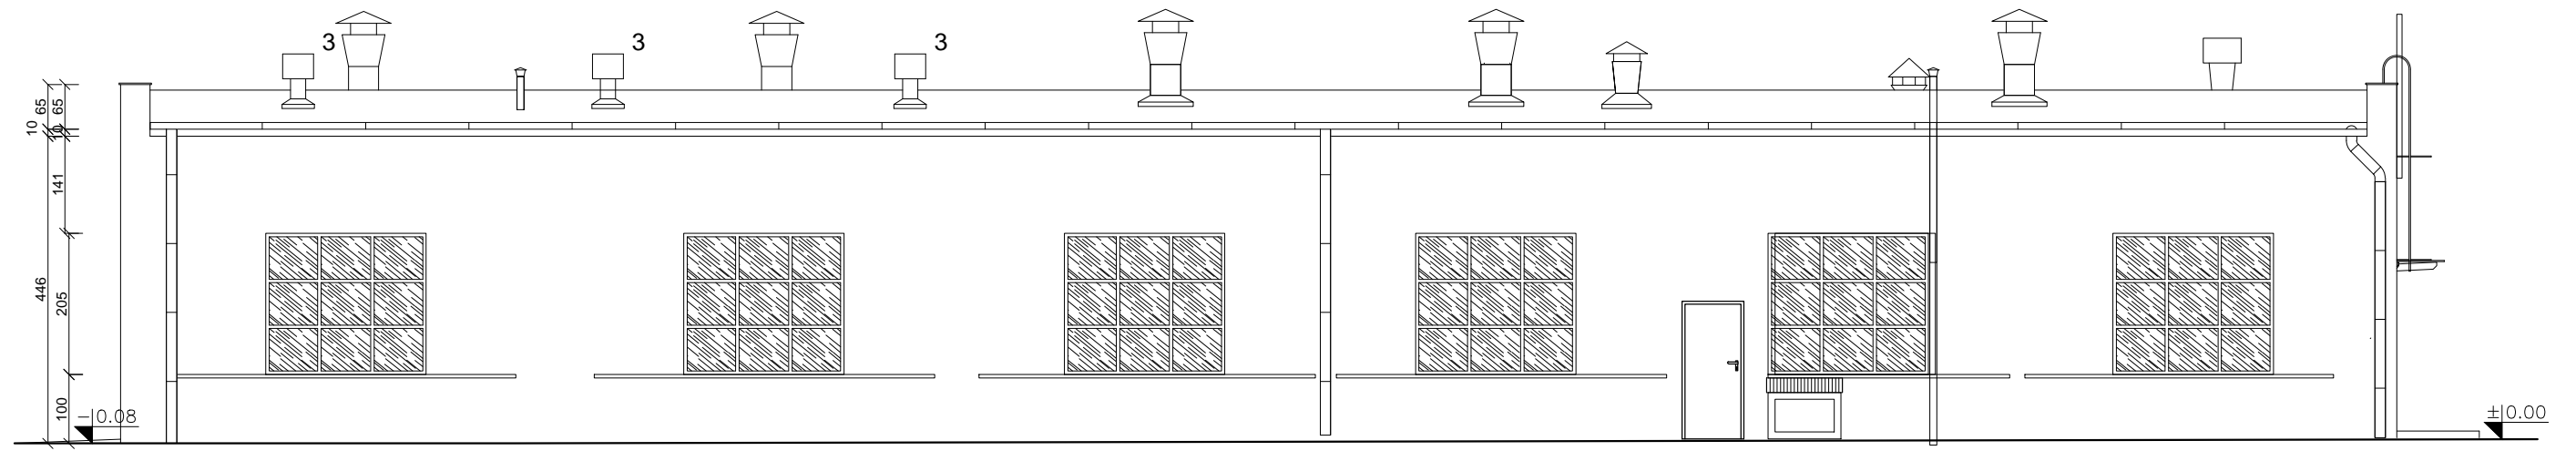

**ELEWACJA PN-WSCH**  
1:100

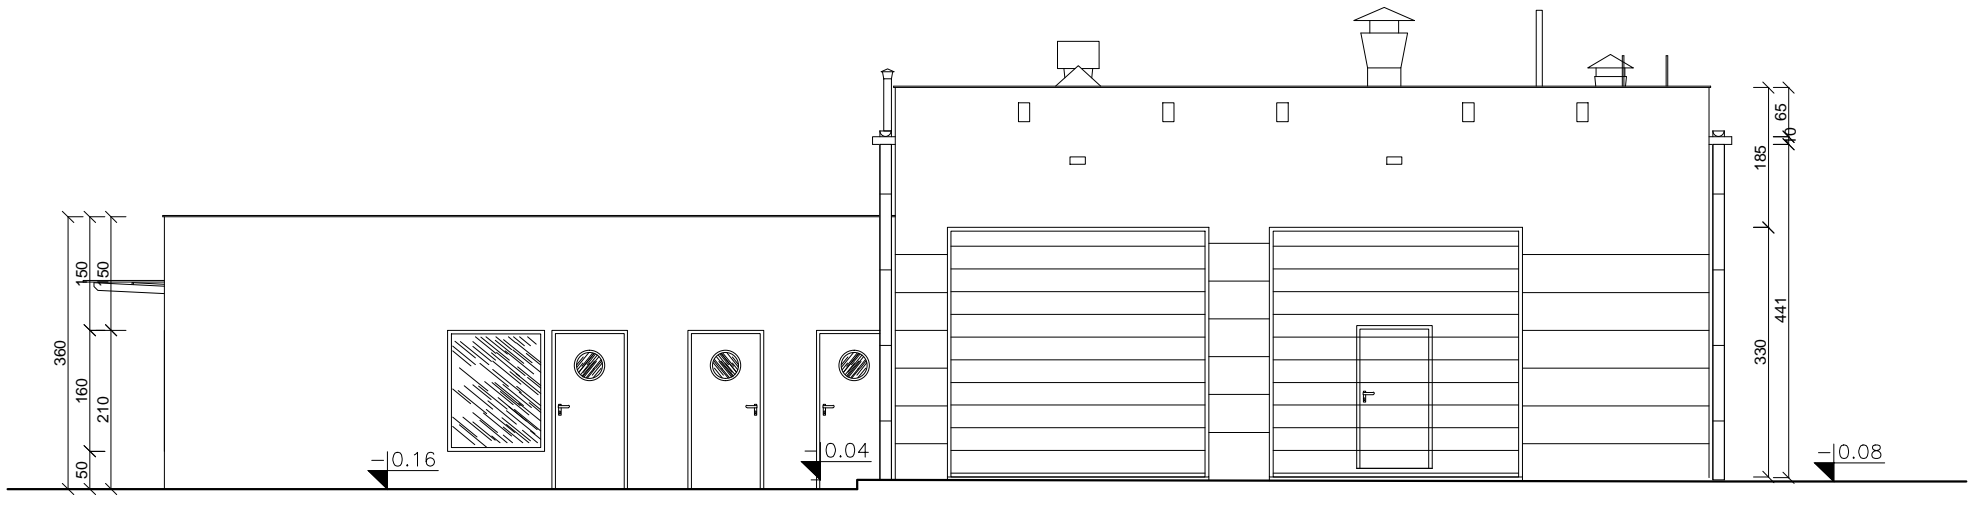


**ELEWACJA PD-WSCH**  
1:100


**UWAGI:**

NIE WOLNO ODMIERZAĆ ŻADNYCH WYMIARÓW Z TEGO RYSUNKU. OBOWIĄZKIEM WYKONAWCY JEST SPRAWDZIĆ WSZYSTKIE WYMIARY W NATURZE I PRZEKAZAĆ INFORMACJE O ZMIANACH DO BIURA ARCHITEKTONICZNEGO.

WYMIARY DRZWI PODANO W ŚWIETLE OŚCIEŻNICY. SKRZYDŁO DRZWI PO OTWARCIU NIE POWINNO ZABIERAĆ ŚWIATŁA PRZEJŚCIA.


 <b>ERBUD-RZESZÓW Sp. z o.o.</b> Fredry 4/, 35-959 Rzeszów, PL tel.: 17 853 59 41, fax.: 17 859 00 79 email: rzeszow@erbud.pl, www: erbud.rzeszow.pl		
zamawiający: Wojewódzki Ośrodek Ruchu Drogowego w Rzeszowie 35-501 Rzeszów, Al. Wyzwolenia 4		
projekt: DOKUMENTACJA PROJEKTOWA W ZAKRESIE REMONTU I PRZEBUDOWY BUDYNKU GARAŻU I POCZEKALNI WORD ORAZ WYKONANIA ROBÓT TOWARZYSZĄCYCH		
obiekt: GARAŻ I POCZEKALNIA WORD		
faza: INWENTARYZACJA		
treść rysunku: <b>ELEWACJA PN-WSCH, ELEWACJA PD-WSCH</b>		
rysunek: <b>IN_03</b>	rewizja:	
opracowanie: mgr inż. arch. ALEKSANDRA GAŁĘZA inż. arch. PAWEŁ RADOMSKI		
skala: <b>1:100</b>	branża: <b>ARCHITEKTURA</b>	data: <b>13.08.2015</b>
<small>1. Opracowanie chronione Ustawą o prawie autorskim i prawach pokrewnych ( DZ.U. NR24/94 POZ.83 z dnia 4 lutego 1994r.) Wszelkie prawa zastrzeżone, łącznie z prawem reprodukcji lub udostępniania osobom trzecim tego rysunku lub jego części, bez uprzedniego wyrażenia zgody przez prowadzącą Jednostkę Projektową.          2. Nie wolno odmierzać żadnych wymiarów z tego rysunku. Obowiązkiem wykonawcy jest sprawdzić wymiary w naturze i przekazać informację o zmianach do biura architektonicznego. Wymiary podano w centymetrach.</small>		

A3-1-1000

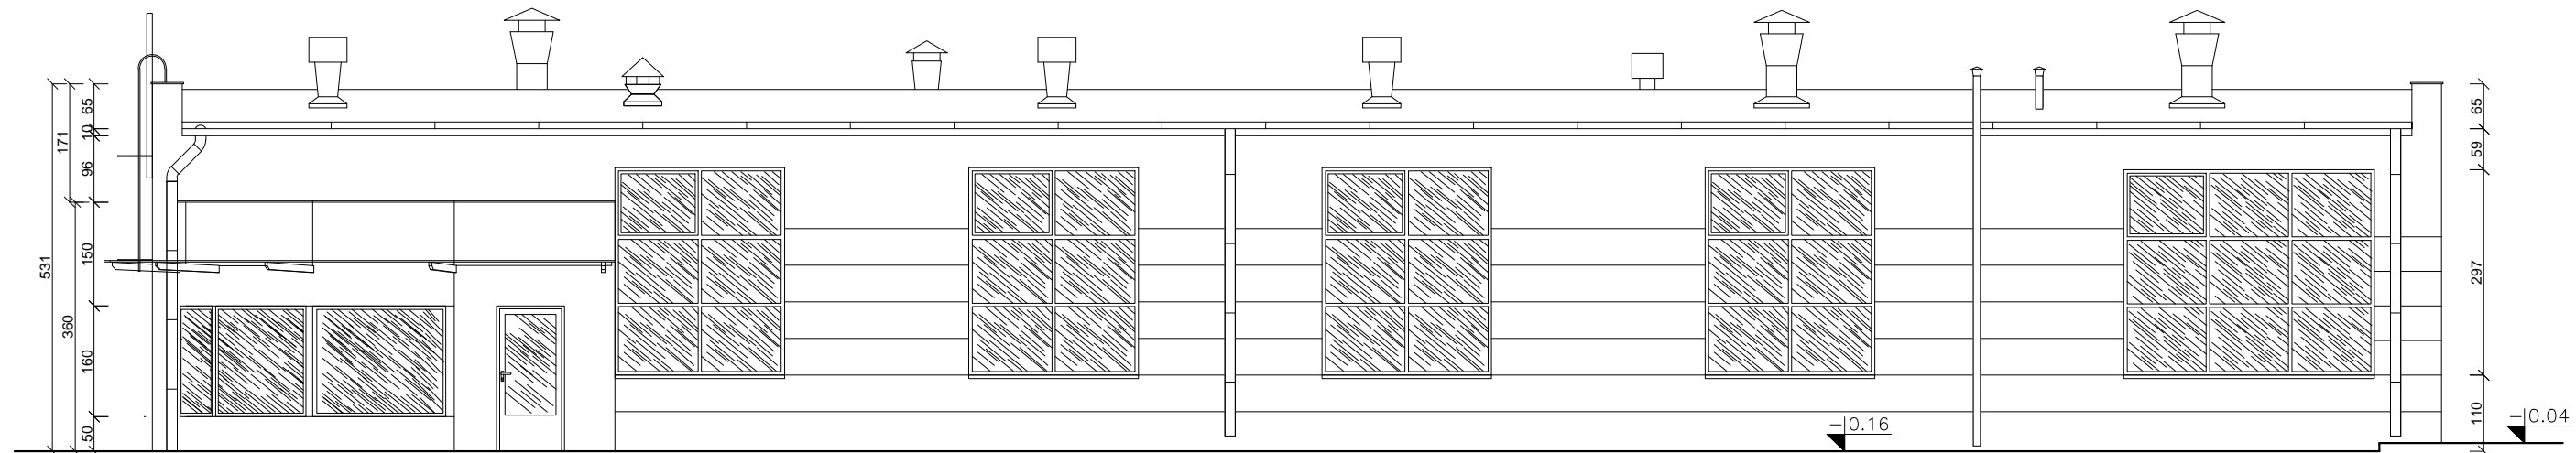

**ELEWACJA PD-ZACH**

1:100

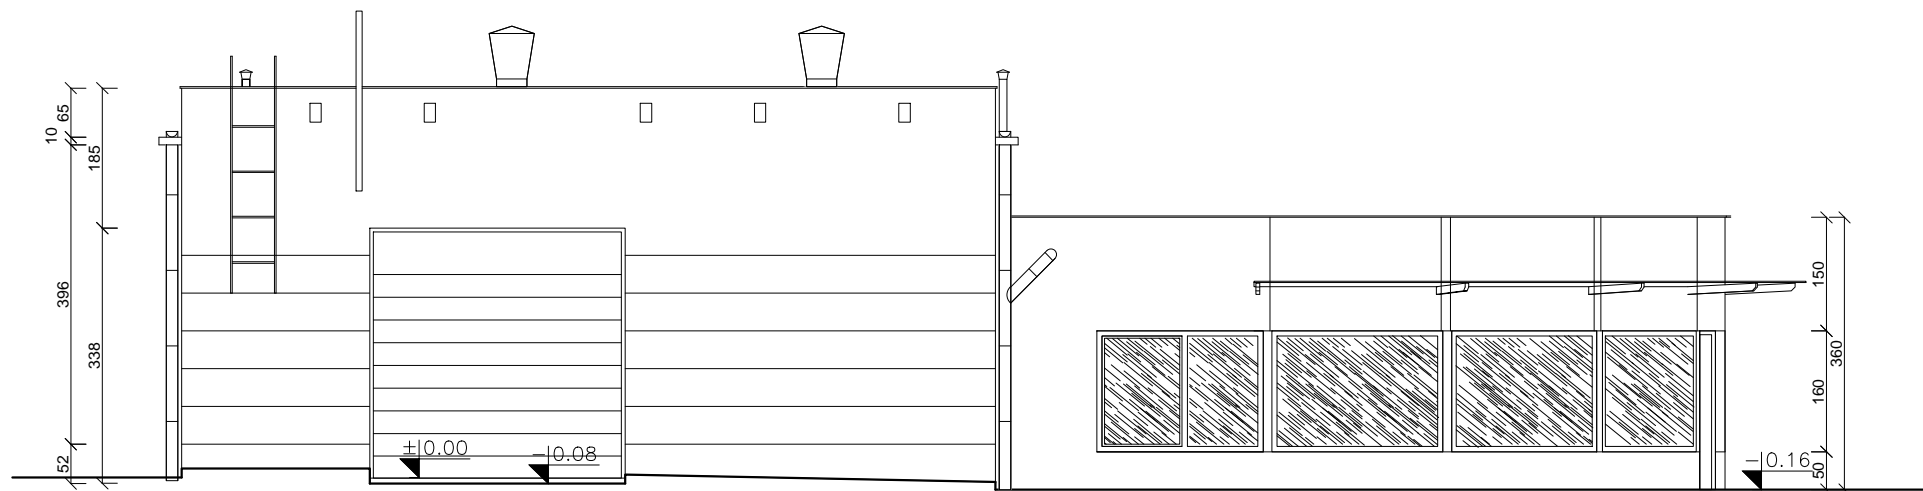


**ELEWACJA PN-ZACH**

1:100


**UWAGI:**

NIE WOLNO ODMIERZAĆ ŻADNYCH WYMIARÓW Z TEGO RYSUNKU. OBOWIĄZKIEM WYKONAWCY JEST SPRAWDZIĆ WSZYSTKIE WYMIARY W NATURZE I PRZEKAZAĆ INFORMACJE O ZMIANACH DO BIURA ARCHYTEKTONICZNEGO.

WYMIARY DRZWI PODANO W ŚWIETLE OŚCIEŻNICY. SKRZYDŁO DRZWI PO OTWARCIU NIE POWINNO ZABIERAĆ ŚWIATŁA PRZEJŚCIA.

 <b>ERBUD-RZESZÓW Sp. z o.o.</b> Fredry 4/ 35-959 Rzeszów, PL tel.: 17 853 59 41, fax.: 17 859 00 79 email: rzeszow@erbud.pl, www: erbud.rzeszow.pl		
zamawiający: Wojewódzki Ośrodek Ruchu Drogowego w Rzeszowie 35-501 Rzeszów, Al. Wyzwolenia 4		
projekt: DOKUMENTACJA PROJEKTOWA W ZAKRESIE REMONTU I PRZEBUDOWY BUDYNKU GARAŻU I POCZEKALNI WORD ORAZ WYKONANIA ROBÓT TOWARZYSZĄCYCH		
obiekt: GARAŻ I POCZEKALNIA WORD		
faza: INWENTARYZACJA		
treść rysunku: <b>ELEWACJA PD-ZACH, ELEWACJA PN-ZACH</b>		
rysunek: <b>IN_04</b>	rewizja:	
opracowanie: mgr inż. arch. ALEKSANDRA GAŁĘZA inż. arch. PAWEŁ RADOMSKI		
skala: <b>1:100</b>	branża: <b>ARCHITEKTURA</b>	data: <b>13.08.2015</b>
<small>1. Opracowanie chronione Ustawą o prawie autorskim i prawach pokrewnych ( DZ.U. NR24/94 POZ.83 z dnia 4 lutego 1994r.) Wszelkie prawa zastrzeżone, łącznie z prawem reprodukcji lub udostępniania osobom trzecim tego rysunku lub jego części, bez uprzedniego wyrażenia zgody przez prowadzącą Jednostkę Projektową.          2. Nie wolno odmierzać żadnych wymiarów z tego rysunku. Obowiązkiem wykonawcy jest sprawdzić wymiary w naturze i przekazać informację o zmianach do biura architektonicznego. Wymiary podano w centymetrach.</small>		


A3-11100

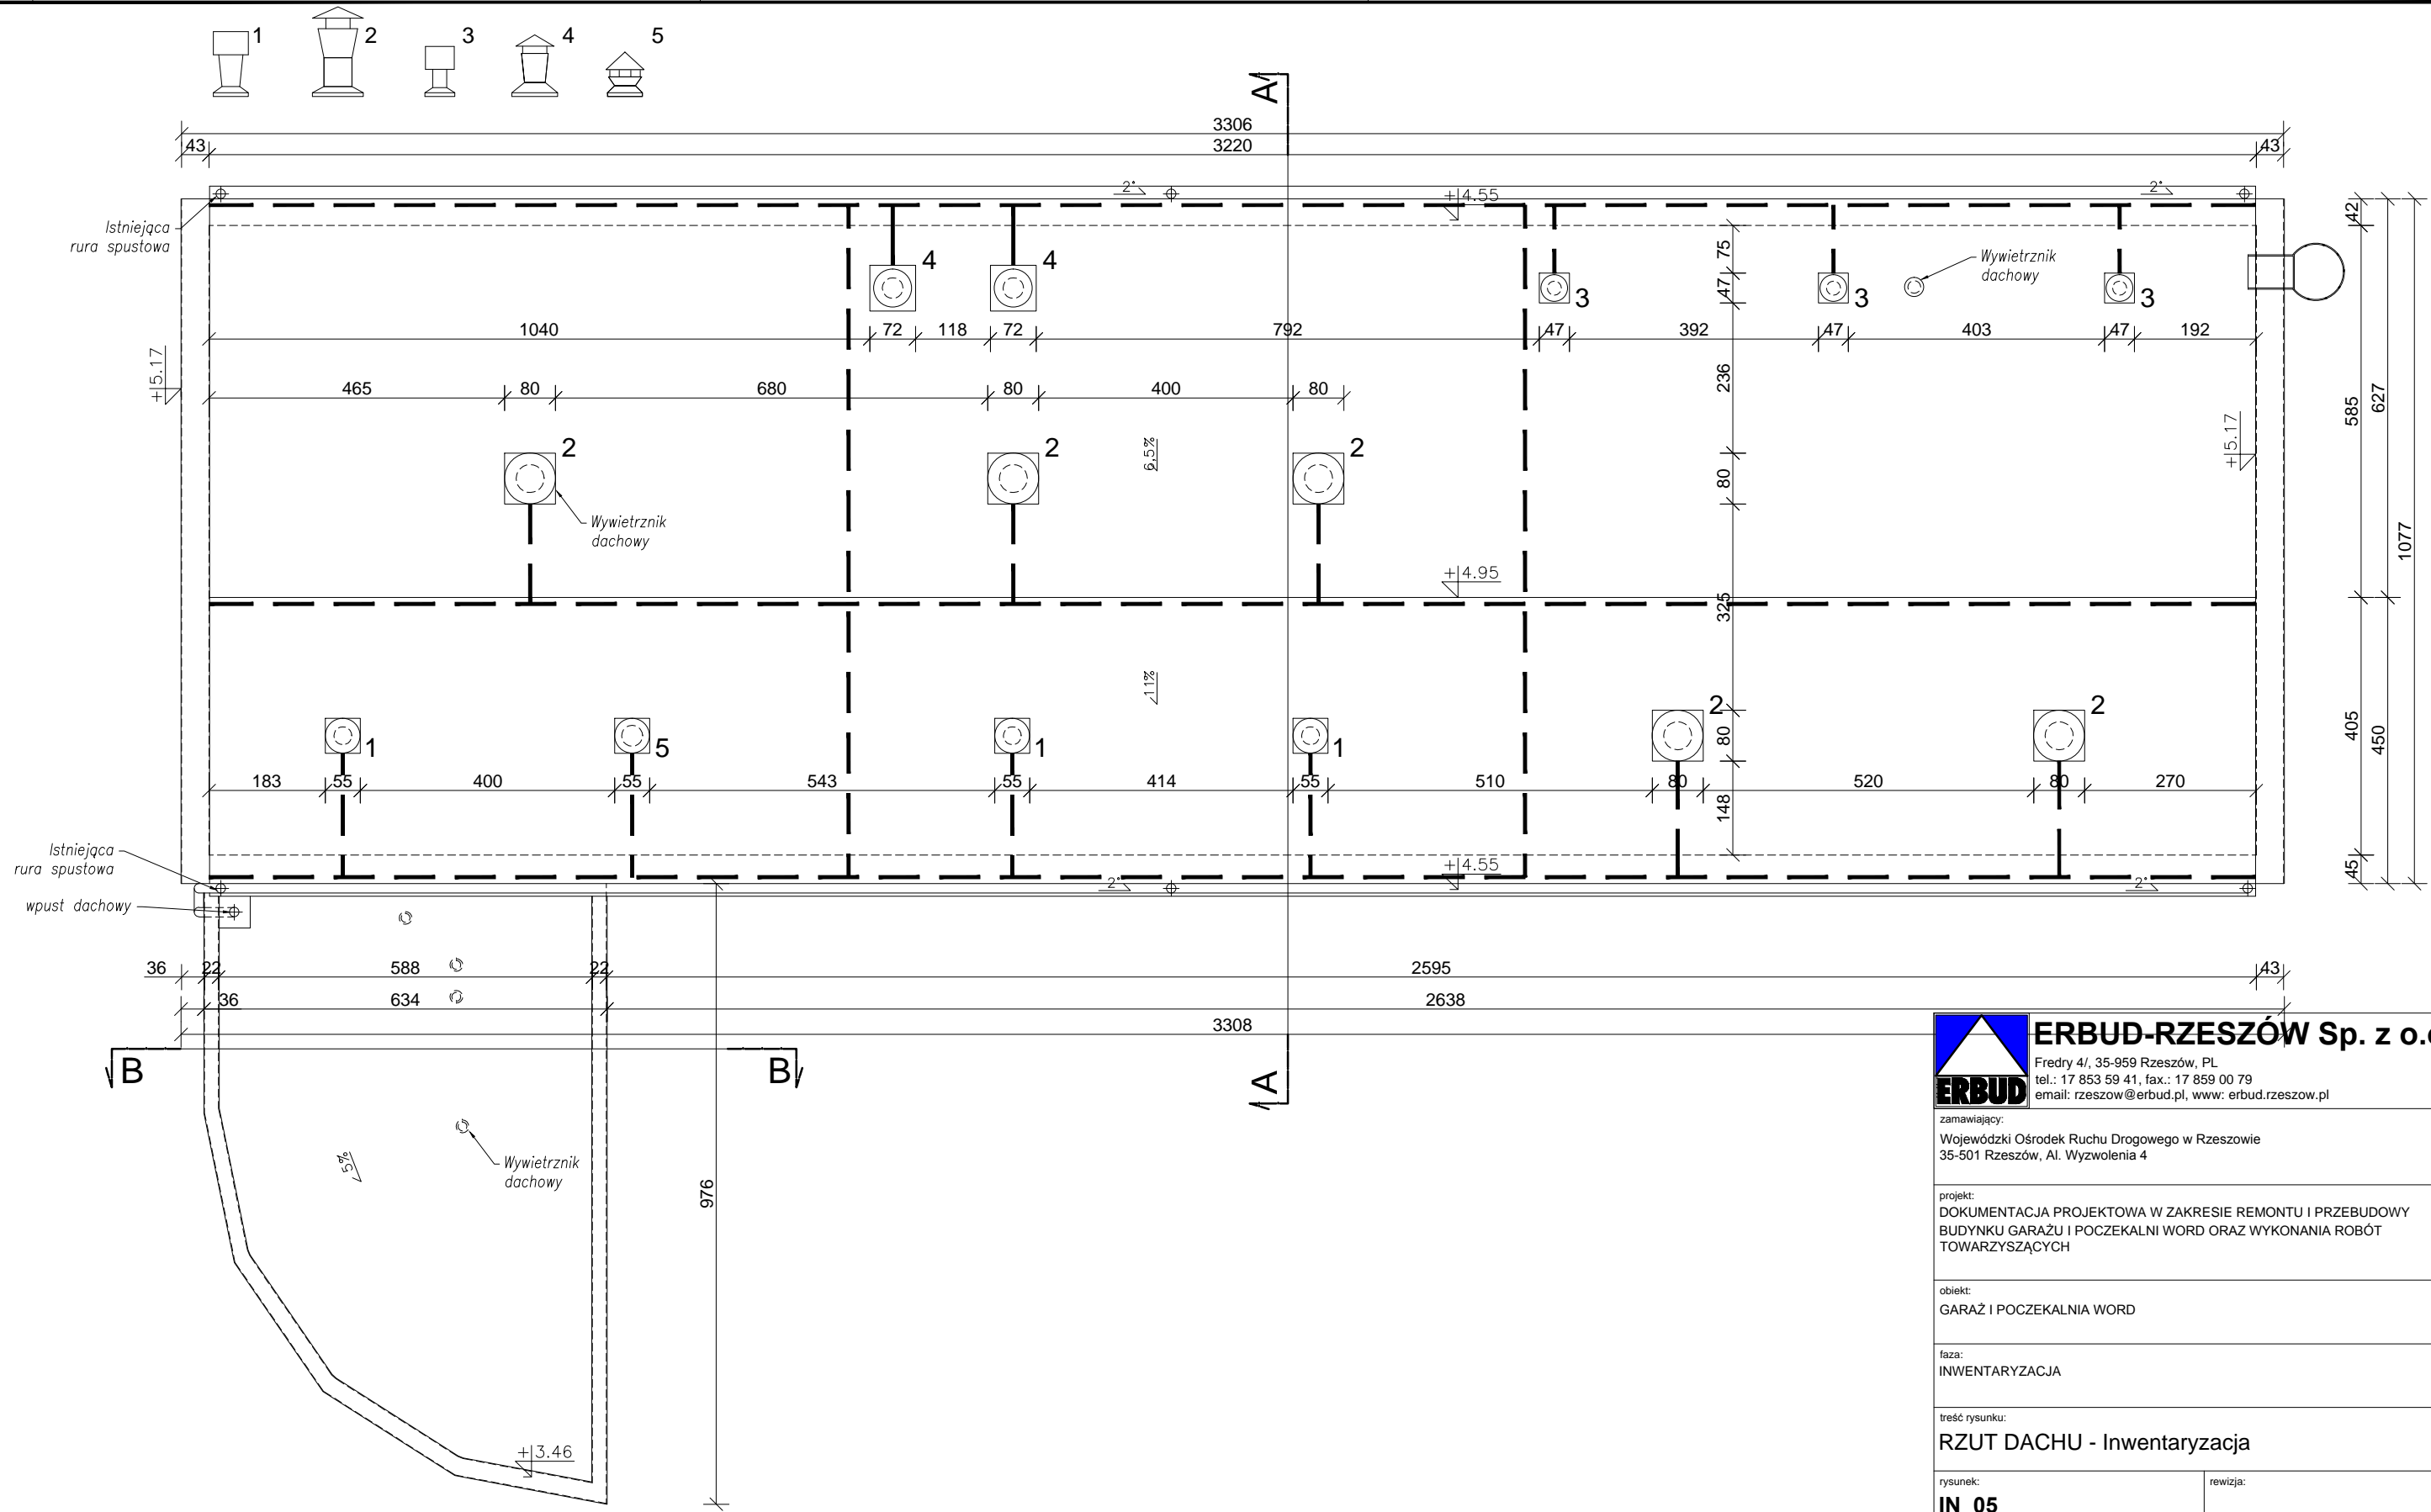

**UWAGI:**

NIE WOLNO ODMIERZAĆ ŻADNYCH WYMIARÓW Z TEGO RYSUNKU. OBOWIĄZKIEM WYKONAWCY JEST SPRAWDZIĆ WSZYSTKIE WYMIARY W NATURZE I PRZEKAZAĆ INFORMACJE O ZMIANACH DO BIURA ARCHYTEKTONICZNEGO.

WYMIARY DRZWI PODANO W ŚWIETLE OŚCIEŻNICY. SKRZYDŁO DRZWI PO OTWARCIU NIE POWINNO ZABIERAĆ ŚWIATŁA PRZEJŚCIA.

 <b>ERBUD-RZESZÓW Sp. z o.o.</b> Fredry 4/, 35-959 Rzeszów, PL tel.: 17 853 59 41, fax.: 17 859 00 79 email: rzeszow@erbud.pl, www: erbud.rzeszow.pl		
zamawiający:		
Wojewódzki Ośrodek Ruchu Drogowego w Rzeszowie 35-501 Rzeszów, Al. Wyzwolenia 4		
projekt:		
DOKUMENTACJA PROJEKTOWA W ZAKRESIE REMONTU I PRZEBUDOWY BUDYNKU GARAŻU I POCZEKALNI WORD ORAZ WYKONANIA ROBÓT TOWARZYSZĄCYCH		
obiekt:		
GARAŻ I POCZEKALNIA WORD		
faza:		
INWENTARYZACJA		
treść rysunku:		
RZUT DACHU - Inwentaryzacja		
rysunek:	rewizja:	
<b>IN_05</b>		
opracowanie:		
mgr inż. arch. ALEKSANDRA GAŁĘZA inż. arch. PAWEŁ RADOMSKI		
skala:	branża:	data:
<b>1:100</b>	<b>ARCHITEKTURA</b>	<b>13.08.2015</b>
<small>1. Opracowanie chronione Ustawą o prawie autorskim i prawach pokrewnych ( DZ.U. NR24/94 POZ.83 z dnia 4 lutego 1994r.) Wszelkie prawa zastrzeżone, łącznie z prawem reprodukcji lub udostępniania osobom trzecim tego rysunku lub jego części, bez uprzedniego wyrażenia zgody przez prowadzącą Jednostkę Projektową.          2. Nie wolno odmierzać żadnych wymiarów z tego rysunku. Obowiązkiem wykonawcy jest sprawdzić wymiary w naturze i przekazać informacje o zmianach do biura architektonicznego. Wymiary podano w centymetrach.</small>		