REMONT PLACU EGZAMINACYJNEGO WORD RZESZÓW

LEGENDA

- PRZEŁOŻENIE ISTNIEJĄCEJ BETONOWEJ KOSTKI BRUKOWEJ - 18m2
- WZMOCNIONA NAKŁADKA ASFALTOWA NA ISTNIEJĄCEJ NAWIERZCHNI - 521m2
- WYMIANA ISTNIEJĄCEJ BETONOWEJ KOSTKI BRUKOWEJ NA ASFALT - 19m2
- NAKŁADKA ASFALTOWA NA ISTNIEJĄCEJ NAWIERZCHNI Z FREZOWANIEM STAREJ NAWIERZCHNI- 337m2
- NAKŁADKA ASFALTOWA NA ISTNIEJĄCEJ NAWIERZCHNI - 3855m2
- WYRÓWNANIE ISTNIEJACEJ NAWIERZCHNI - PROFILOWANIE - 1400m2

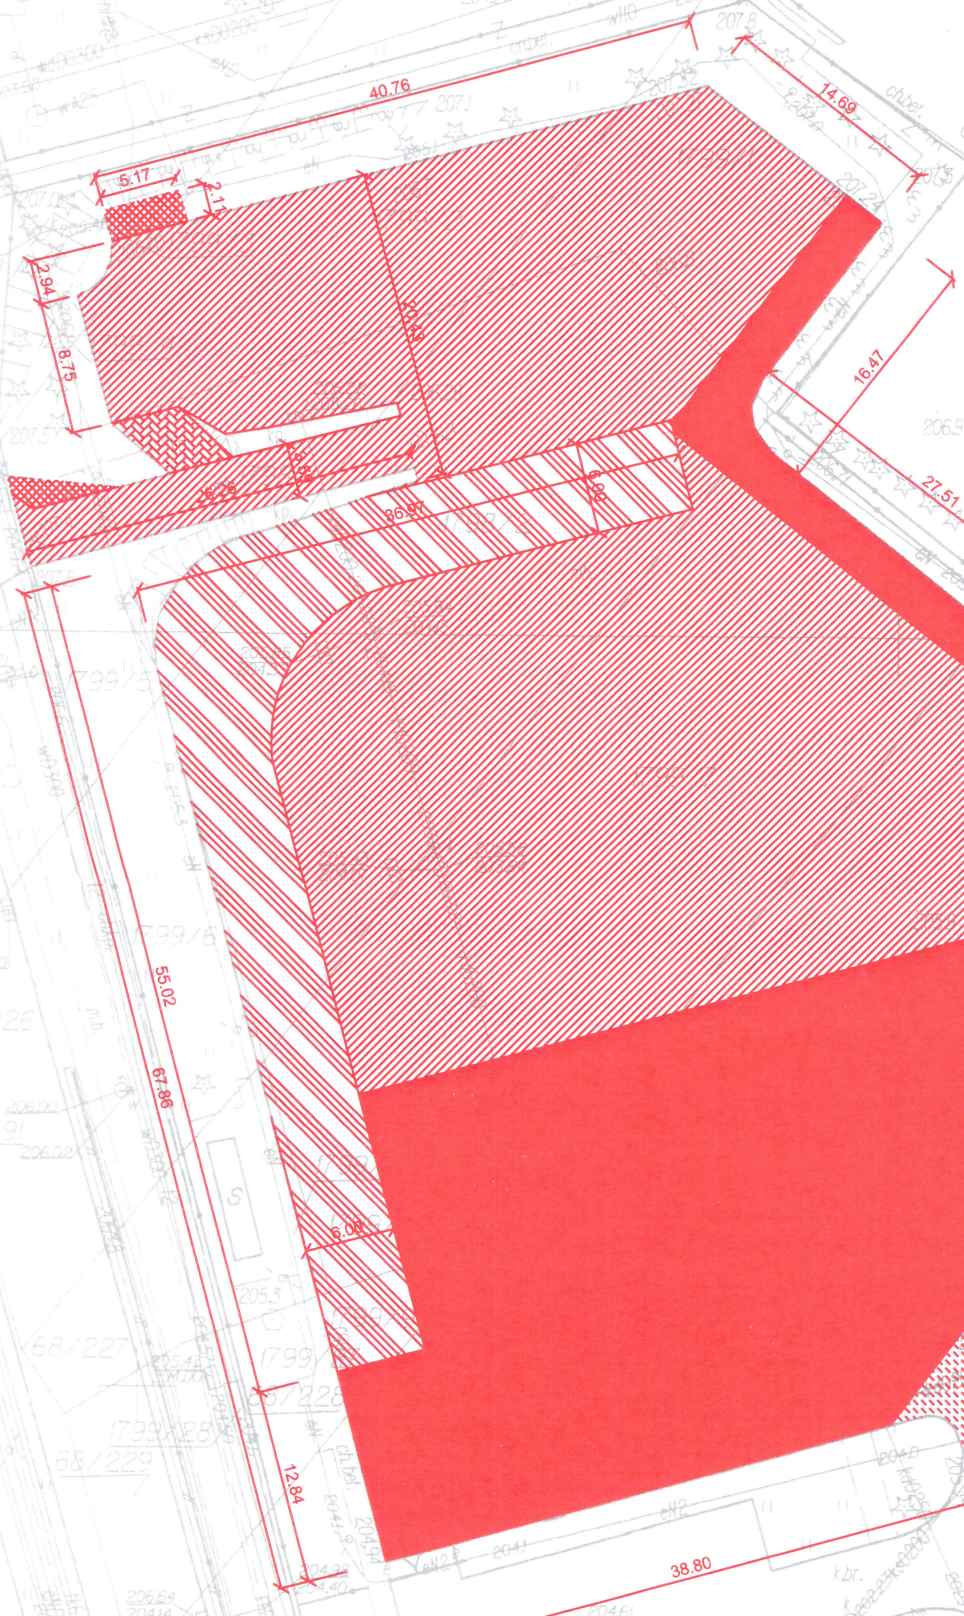

TOMASZ ORŁOWSKI
MGR INŻ. ARCHITEKT
upr. do projektowania architektonicznego
bez ograniczeń nr [illegible]/92/00

Potwierdza się zgodność niniejszej kopii z treścią materiału państwowego zasobu geodezyjnego i kartograficznego

PREZYDENT MIASTA RZESZOWA
Wydział Geodezji, Kartografii i Katastru
Geodezyjne 207.5
w Rzeszowie

Organ prowadzący państwowy zasób geodezyjny i kartograficzny

Data wykonania kopii 2016.01.22

Imię, nazwisko, podpis osoby reprezentującej organ

P.18E301 1.6x40-2016

207.1

chk.

2016.01.22

WZ. PREZYDENTA MIASTA RZESZOWA

ALEKSANDRA KOGUT
INSPEKTOR
Wydział Geodezji Urzędu Miasta Rzeszowa

68/220
68/221
68/222
68/223
68/224
68/42
68/225
68/43
68/226
68/44
68/227
68/228
68/229
68/230
68/231
63/1

1791/13
1791/12
1797
1799/1
1799/2
1799/3
1799/4
1798/1
1798/2
1799/5
1799/7
1799/6
1799/8
1799/9
1799/25
1799/26
1796
2760
2591
2k
b2k
b3k
9b
g
B
i
t
Bi
RI
S
4

Wrszawska

Zaścianek

1824

dr
mb.
j.mb.
k.br.
ch.bet.
ch.k.
kp.
jmb.

Poświadcza się zgodność niniejszej kopii z treścią materiału państwowego zasobu geodezyjnego i kartograficznego

Organ prowadzący państwowy zasób geodezyjny i kartograficzny:	PREZYDENT MIASTA RZESZOWA Grodzki Ośrodek Dokumentacji Geodezyjnej i Kartograficznej w Rzeszowie
Nazwa materiału zasobu:	EGiB
Identyfikator ewidencyjny materiału zasobu:	P.18E301_1.6546.2016
Data wykonania kopii:	2016-04-22
Imię, nazwisko i podpis osoby reprezentującej organ:	z up. PREZYDENTA MIASTA RZESZOWA Alicja Kogut INSPEKTOR Wydział Geodezji Urzędu Miasta Rzeszowa

68/220
68/221
1-26300
68/222
68/223
68/224
dr
68/42
68/43
68/44
68/45
68/225
68/226
68/227
68/228
68/229
68/230
68/231
1799/12
1799/13
1799/3
1799/4
1799/5
1799/6
1799/7
1799/8
1799/9
1799/27
1799/28
1798/1
1798/2
1799/1
1799/2
1797
1796
1799/17
1799/25
1799/26
1824
2k
2760
2591
g
B
9b
RI
s
i
t
b2k
b3k
4
Bi
Zaścianek
Warszawska

Dokument niniejszy jest kopią z mapy ewidencyjnej
wydanym .....
Nie przeznaczony do dokonania wpisu w księgach wieczystych

KOPIA - WYRYS MAPY zasadniczej - ewidencyjnej
7125.2915.4.3
ark. ..... skala 1:500
7125.29.20.21
obiekt ..... obr. 216

Rzeszów, dn. 2016.04.22

PREZYDENT MIASTA RZESZOWA
Województwo podkarpackie
Powiat m. Rzeszów
Jednostka ewidencyjna 186301_1, Rzeszów, Obręb Nr 0216, 216 Staromieście

Wypis ze zbioru danych EGiB
z użytkami, właścicielami i komentarzami

NUMER obręb arkusz działka	Władający POW. [ha]	NAZWISKO I IMIĘ (NAZWA) właściciela lub władającego	UDZ. WŁAD.	ADRES ZAMIESZKANIA (SIEDZIBA) miejscowość ulica nr	J.R.
Właściciel		**Wojewódzki Ośrodek Ruchu Drogowego**	1/1	35-501 Rzeszów, Wyzwolenia 4	
186301_1.0216 24D **1798/1** 3	**0.0241**			[nom. praw. KW 115105]	2702
216 Staromieście					
				Komentarz do JR: G.2702	
uż. Bi	0.0241	Id dz. : 186301_1.0216.1798/1			
186301_1.0216 24D **1798/2** 3	**0.0951**			[nom. praw. KW 115105]	2702
216 Staromieście					
				Komentarz do JR: G.2702	
uż. Bi	0.0951	Id dz. : 186301_1.0216.1798/2			
186301_1.0216 24D **1799/1** 3	**0.0418**			[nom. praw. KW 115105]	2702
216 Staromieście					
				Komentarz do JR: G.2702	
uż. Bi	0.0418	Id dz. : 186301_1.0216.1799/1			
186301_1.0216 24D **1799/2** 3	**0.0471**			[nom. praw. KW 115105]	2702
216 Staromieście					
				Komentarz do JR: G.2702	
uż. Bi	0.0471	Id dz. : 186301_1.0216.1799/2			
186301_1.0216 24D **1799/3** 3	**0.0083**			[nom. praw. KW 115105]	2702
216 Staromieście					
				Komentarz do JR: G.2702	
uż. Bi	0.0083	Id dz. : 186301_1.0216.1799/3			
186301_1.0216 24D **1799/5** 3	**0.0143**			[nom. praw. KW 115105]	2702
216 Staromieście					
				Komentarz do JR: G.2702	
uż. Bi	0.0143	Id dz. : 186301_1.0216.1799/5			
186301_1.0216 4B1 **1799/6**	**0.0164**			[nom. praw. KW 115105]	2702
216 Staromieście					
				Komentarz do JR: G.2702	
uż. Bi	0.0164	Id dz. : 186301_1.0216.1799/6			
186301_1.0216 4B1 **1799/7**	**0.1160**			[nom. praw. KW 115105]	2702
216 Staromieście					
				Komentarz do JR: G.2702	
uż. Bi	0.1160	Id dz. : 186301_1.0216.1799/7			
186301_1.0216 4B1 **1799/8**	**0.0098**			[nom. praw. KW 115105]	2702
216 Staromieście					
				Komentarz do JR: G.2702	
uż. Bi	0.0098	Id dz. : 186301_1.0216.1799/8			
186301_1.0216 4B1 **1799/25**	**0.8329**	Rzeszów, Aleja Wyzwolenia 4		[nom. praw. KW 115105]	2702
216 Staromieście					
				Komentarz do JR: G.2702	
uż. Bi	0.8329	Id dz. : 186301_1.0216.1799/25			
186301_1.0216 4B1 **1799/27**	**0.0114**			[nom. praw. RZ1Z/00115105/1]	2702
216 Staromieście					
				Komentarz do JR: G.2702	
uż. Bi	0.0114	Id dz. : 186301_1.0216.1799/27			

Rzeszów, dn. 2016.04.22

PREZYDENT MIASTA RZESZOWA
Województwo podkarpackie
Powiat m. Rzeszów
Jednostka ewidencyjna 186301_1, Rzeszów, Obręb Nr 0216, 216 Staromieście

Wypis ze zbioru danych EGiB
z użytkami, właścicielami i komentarzami

NUMER			Władający	NAZWISKO I IMIĘ (NAZWA)	UDZ.	ADRES ZAMIESZKANIA (SIEDZIBA)	J.R.
obręb	arkusz	działka	POW. [ha]	właściciela lub władającego	WŁAD.	miejscowość ulica nr	

II. działek: **11** Suma pow.: **1.2172** Słownie : jeden hektar dwa tysiace sto siedemdziesiat dwa m2

Sporządzono według stanu na dzień 2016.04.22.
Sporządził(a): Alicja Koguc

Poświadcza się zgodność niniejszej kopii z treścią materiału państwowego zasobu geodezyjnego i kartograficznego

Organ prowadzący państwowy zasób geodezyjny i kartograficzny:	PREZYDENT MIASTA RZESZOWA Grodzki Ośrodek Dokumentacji Geodezyjnej i Kartograficznej w Rzeszowie
Nazwa materiału zasobu:	EGiB
Identyfikator ewidencyjny materiału zasobu:	P.186301_1. 6546.2016
Data wykonania kopii:	2016-04-22
Imię, nazwisko, podpis osoby reprezentującej organ:	z up. PREZYDENTA MIASTA RZESZOWA Alicja Koguc INSPEKTOR Wydział Geodezji Urzędu Miasta Rzeszowa